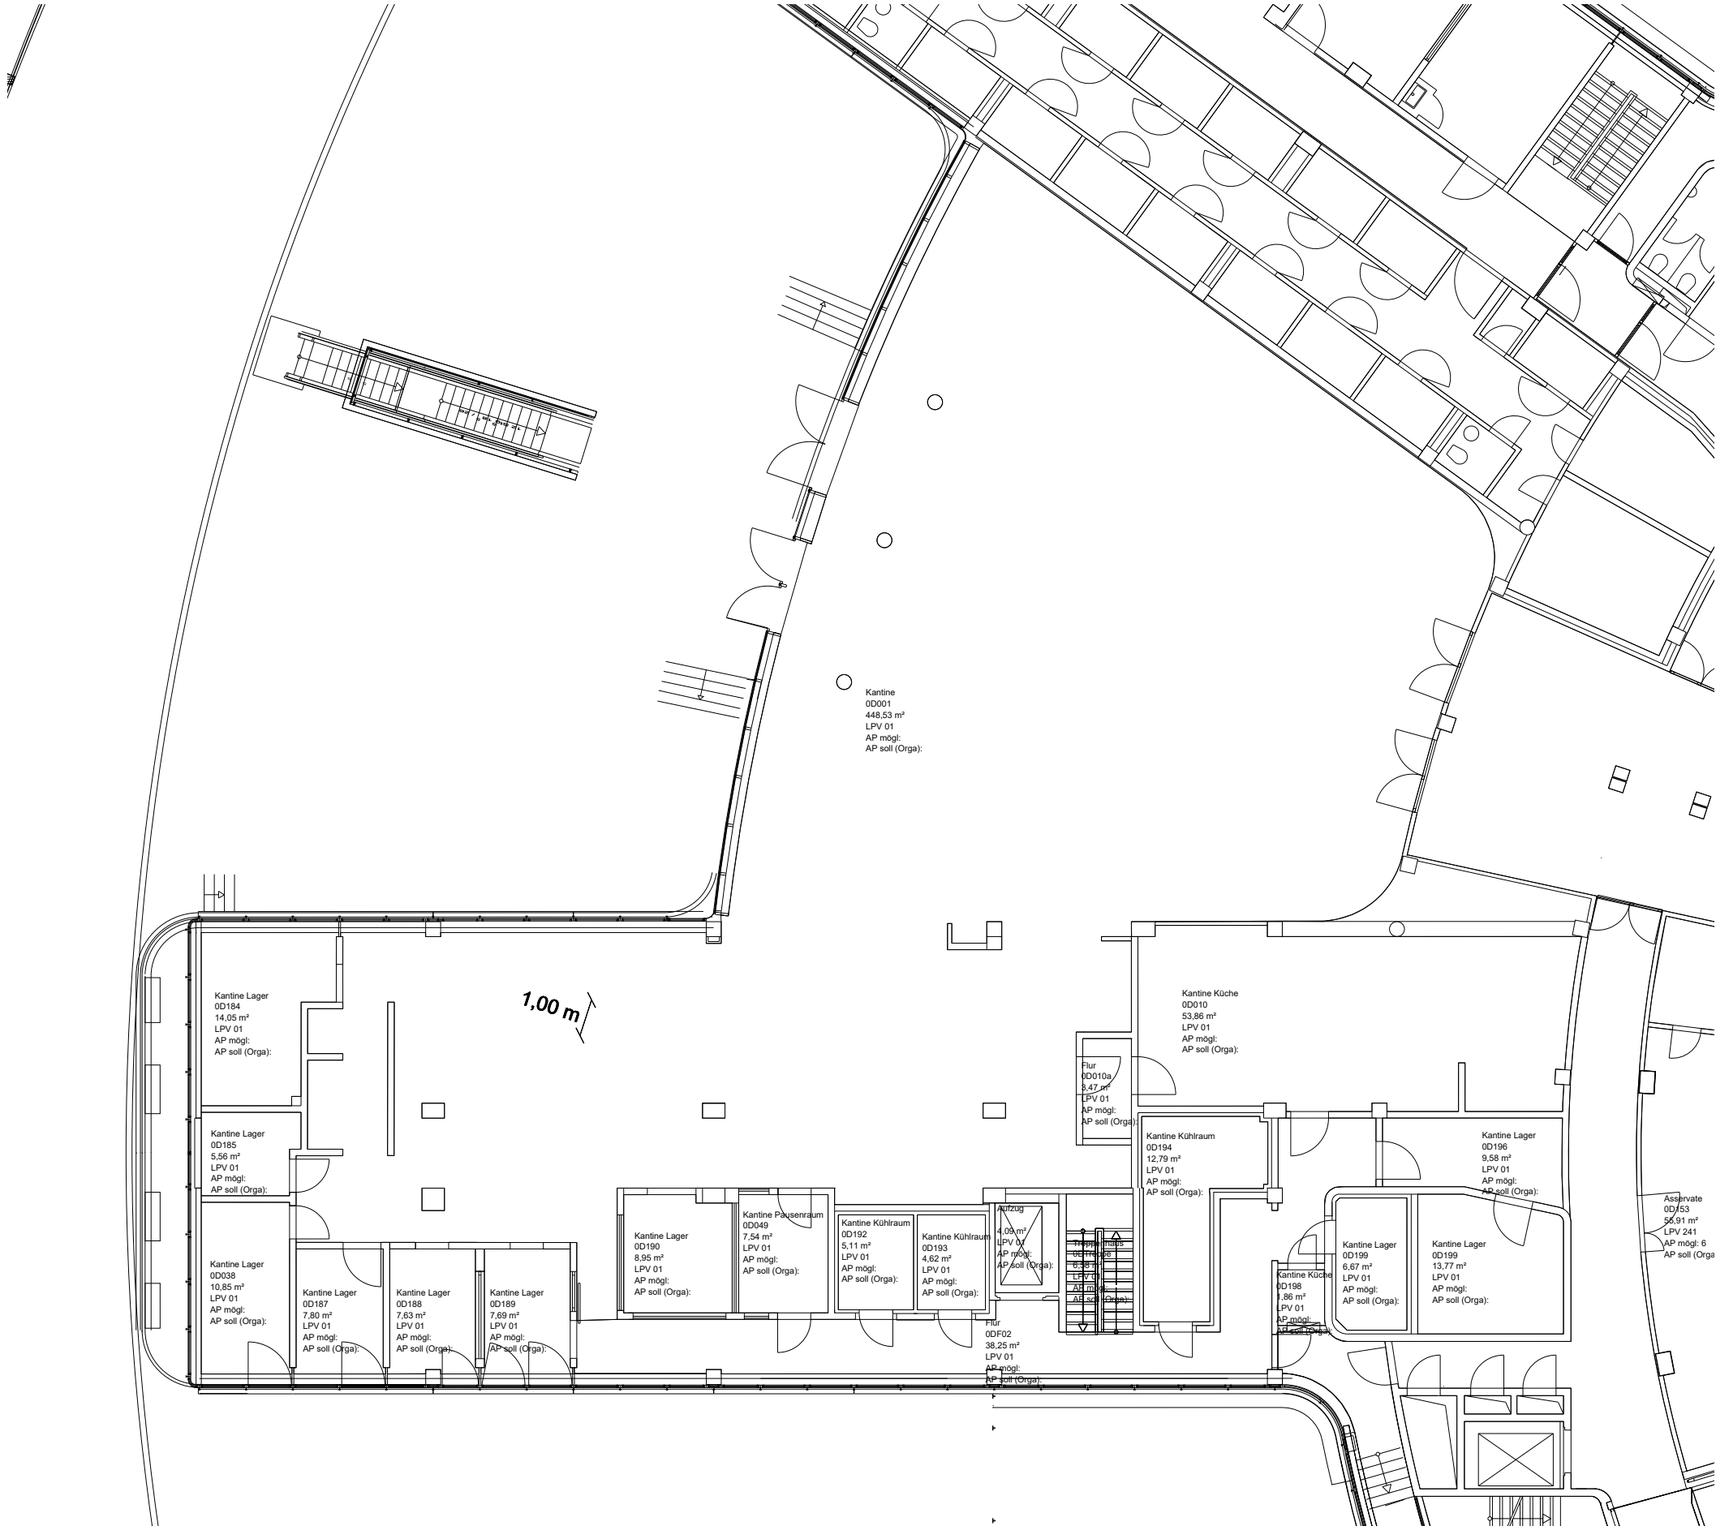

POLIZEI
Hamburg

Liegenschaft: Bruno-Georges-Platz 1
Gebäude: Polizeipräsidium (PP)
Ebene: EG

Inhalt: Flächen Kantine 1. OG

Maßstab: 1:164,0

Datum: 29.05.2026

Gez: LPV 323