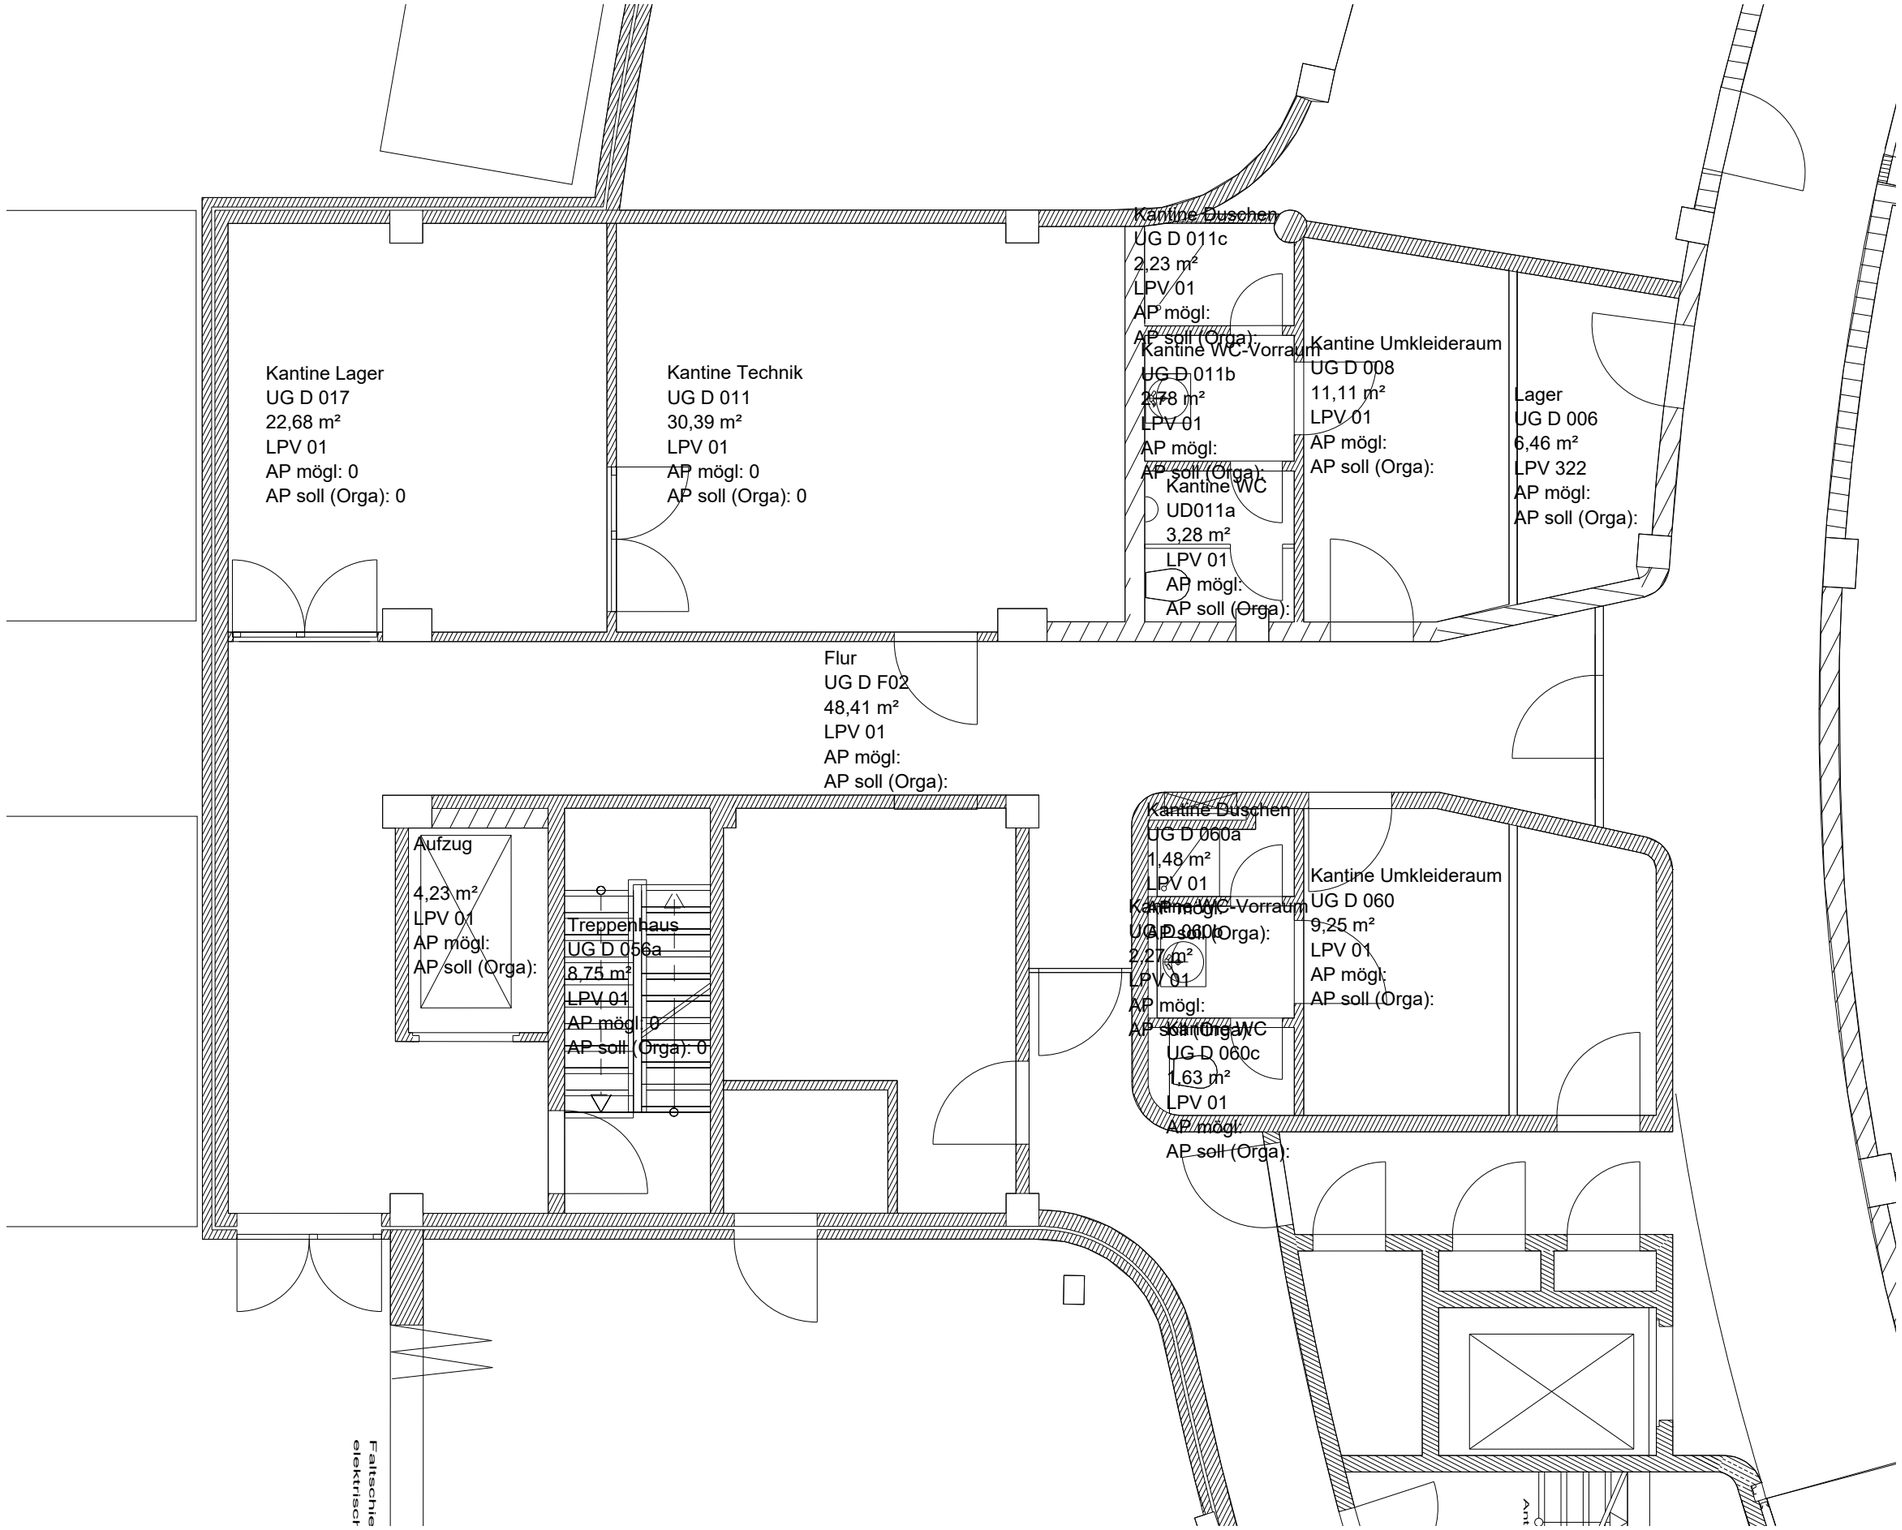

POLIZEI
Hamburg

Liegenschaft: Bruno-Georges-Platz 1
Gebäude: Polizeipräsidium (PP)
Ebene: 1. UG

Inhalt: Flächen Kantine (LPV 01)

Maßstab: 1:74,7

Datum: 29.05.2026

Gez: LPV 323